

藤沢市民会館 小ホール照明回路図

電源 60 kVA

調光回路 97 cir

調光卓
丸茂電機 PRETYNA-M

プリセットフェーダー 60本×3段
サブマスターフェーダー 30本×99頁
メモリー 1000シーン
JASCO 対応


FR 4cir / 直20A×2cir / DMX-out×2系統
[MSC 500w凸×3台×3段]

CL 8cir / 直20A×2cir / DMX-out×2系統
[MSC 750w凸×16台 / PTS 1kw×2台(2cir)]

CT 2cir (30A)
[XPS-1004SR/eクセノンピン1kw×2台]

2011年4月現在


藤沢市民会館 小ホール 前周り回路図

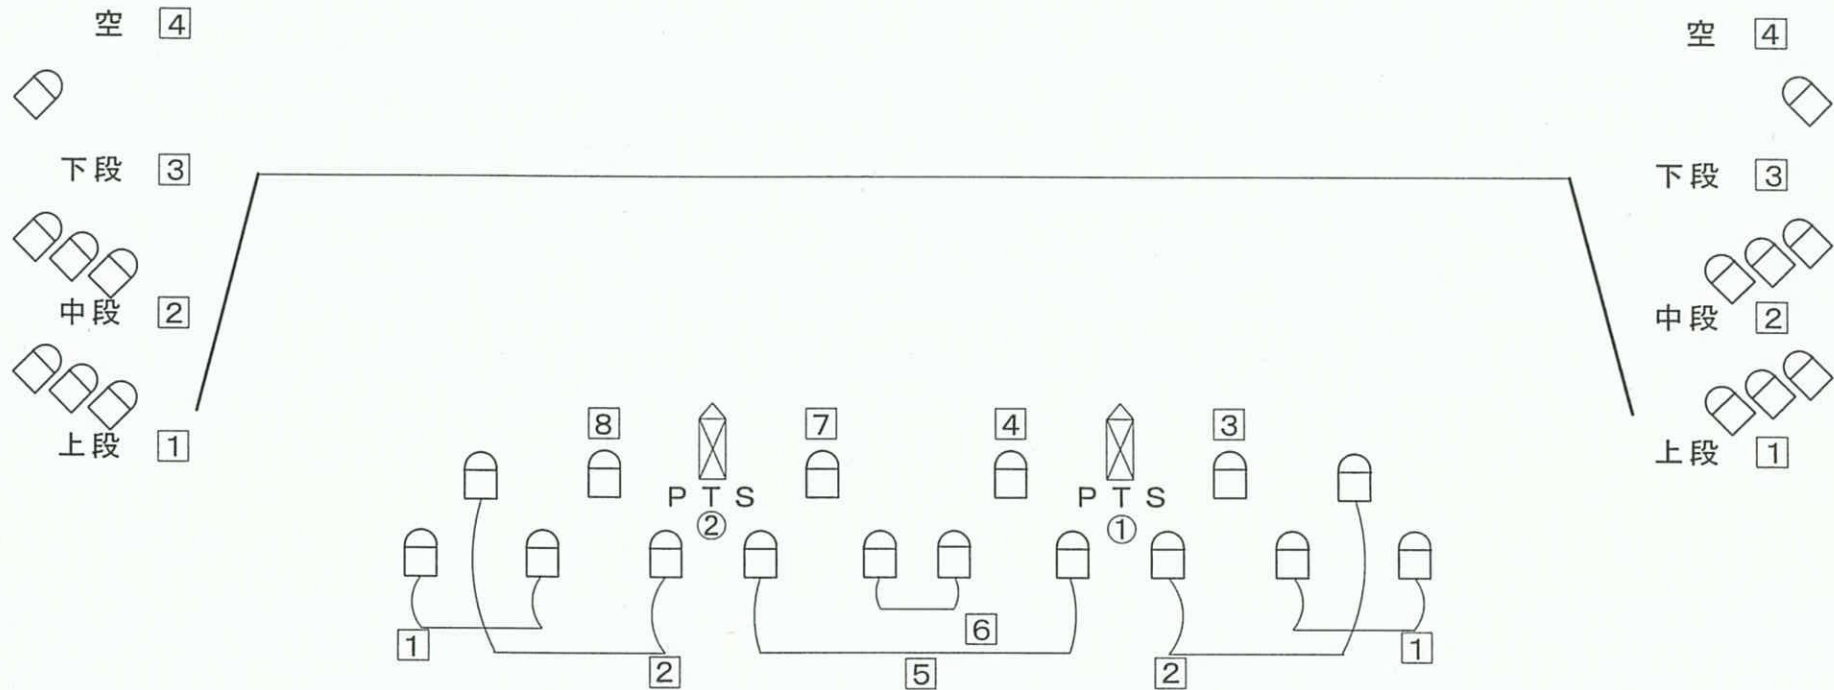

FR 上下4cir MSC (500W) × 上下各9台

CL 8cir (+PTS 2cir) MSC (750W) × 16台
 PTS (1KW) × 2台

藤沢市民会館 小ホール 基本仕込図 2016.3 作成

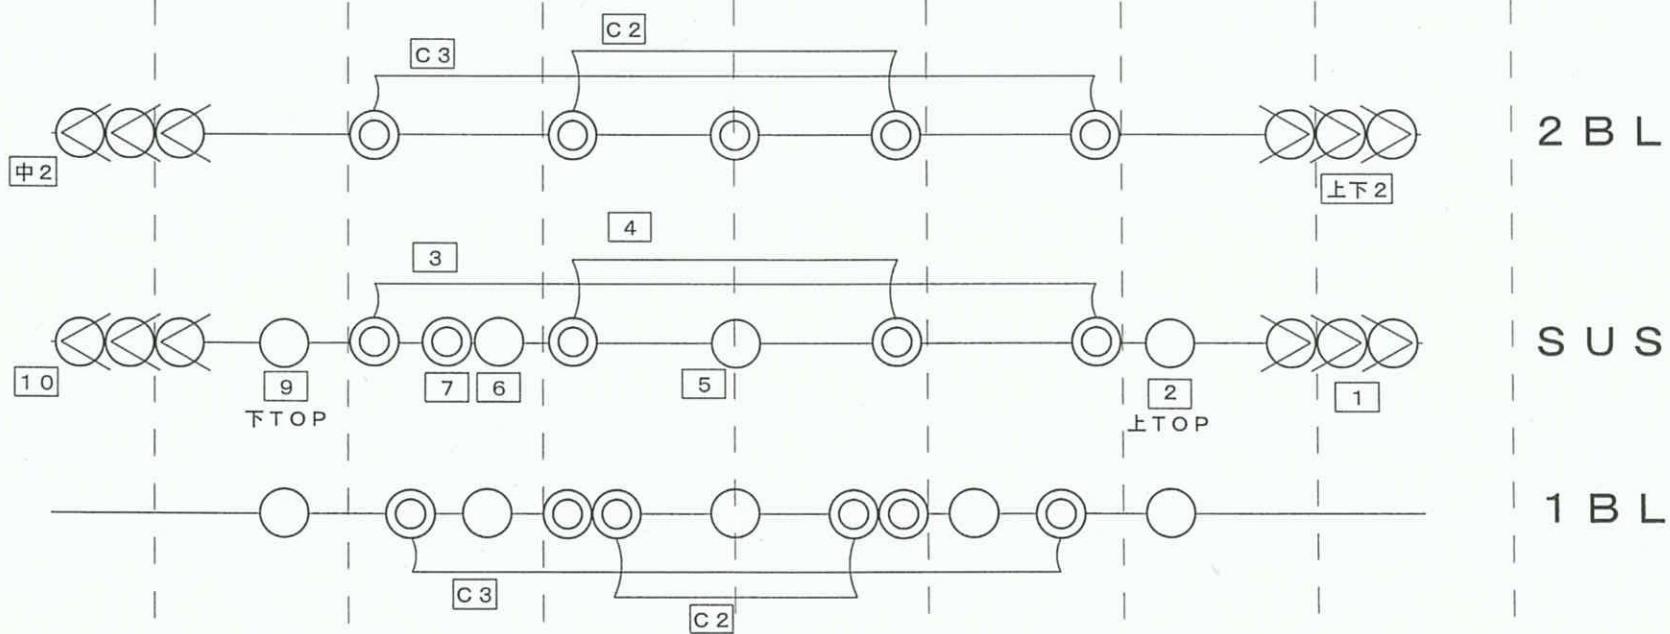

2