




議案第71号 藤沢駅北口交通広場再整備工事

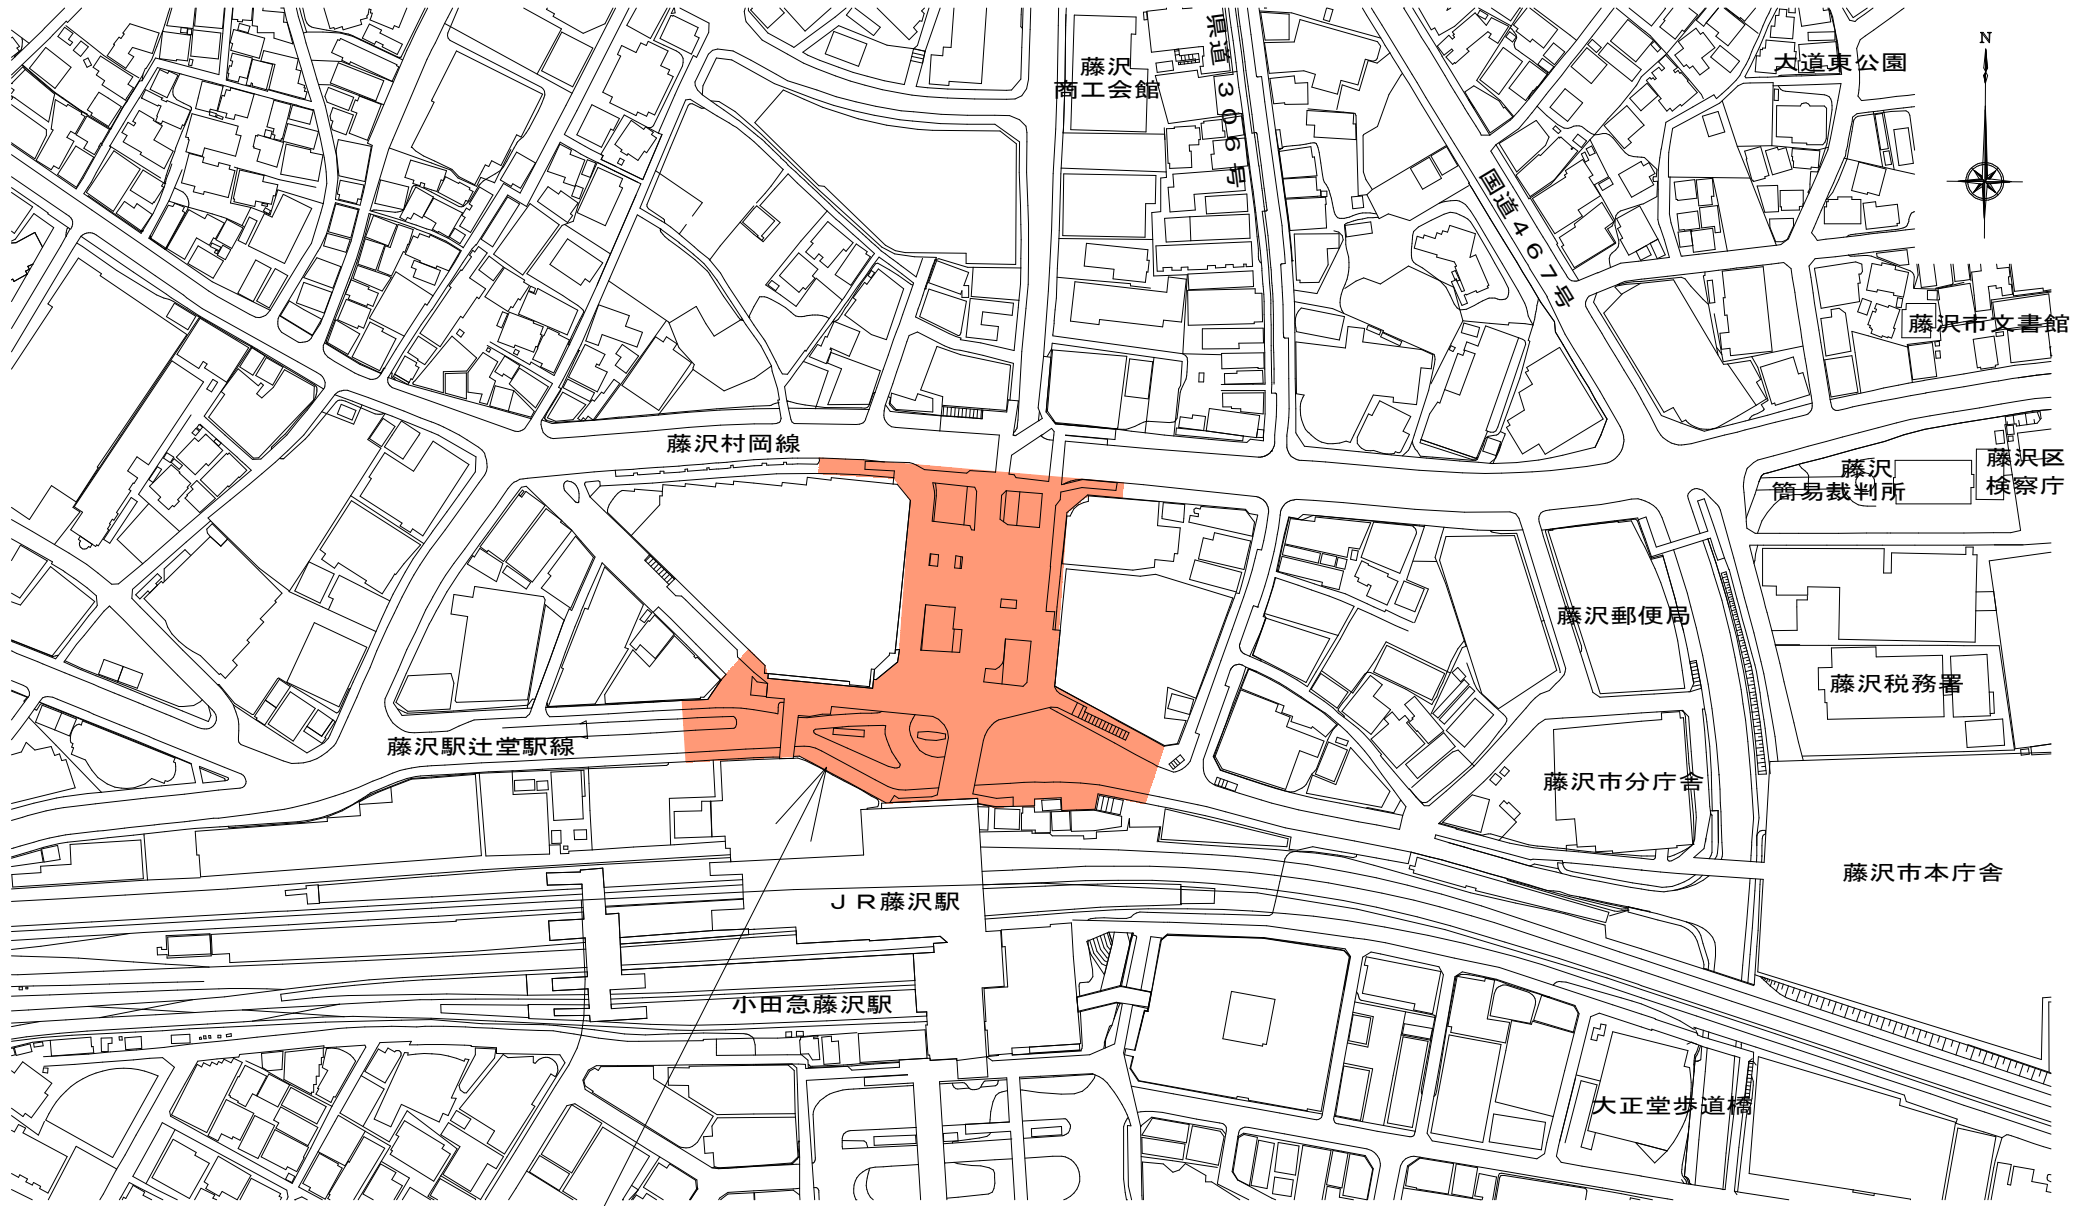

工事箇所
藤沢市藤沢555番地先

案内図 Non Scale

<断面図(参考)>

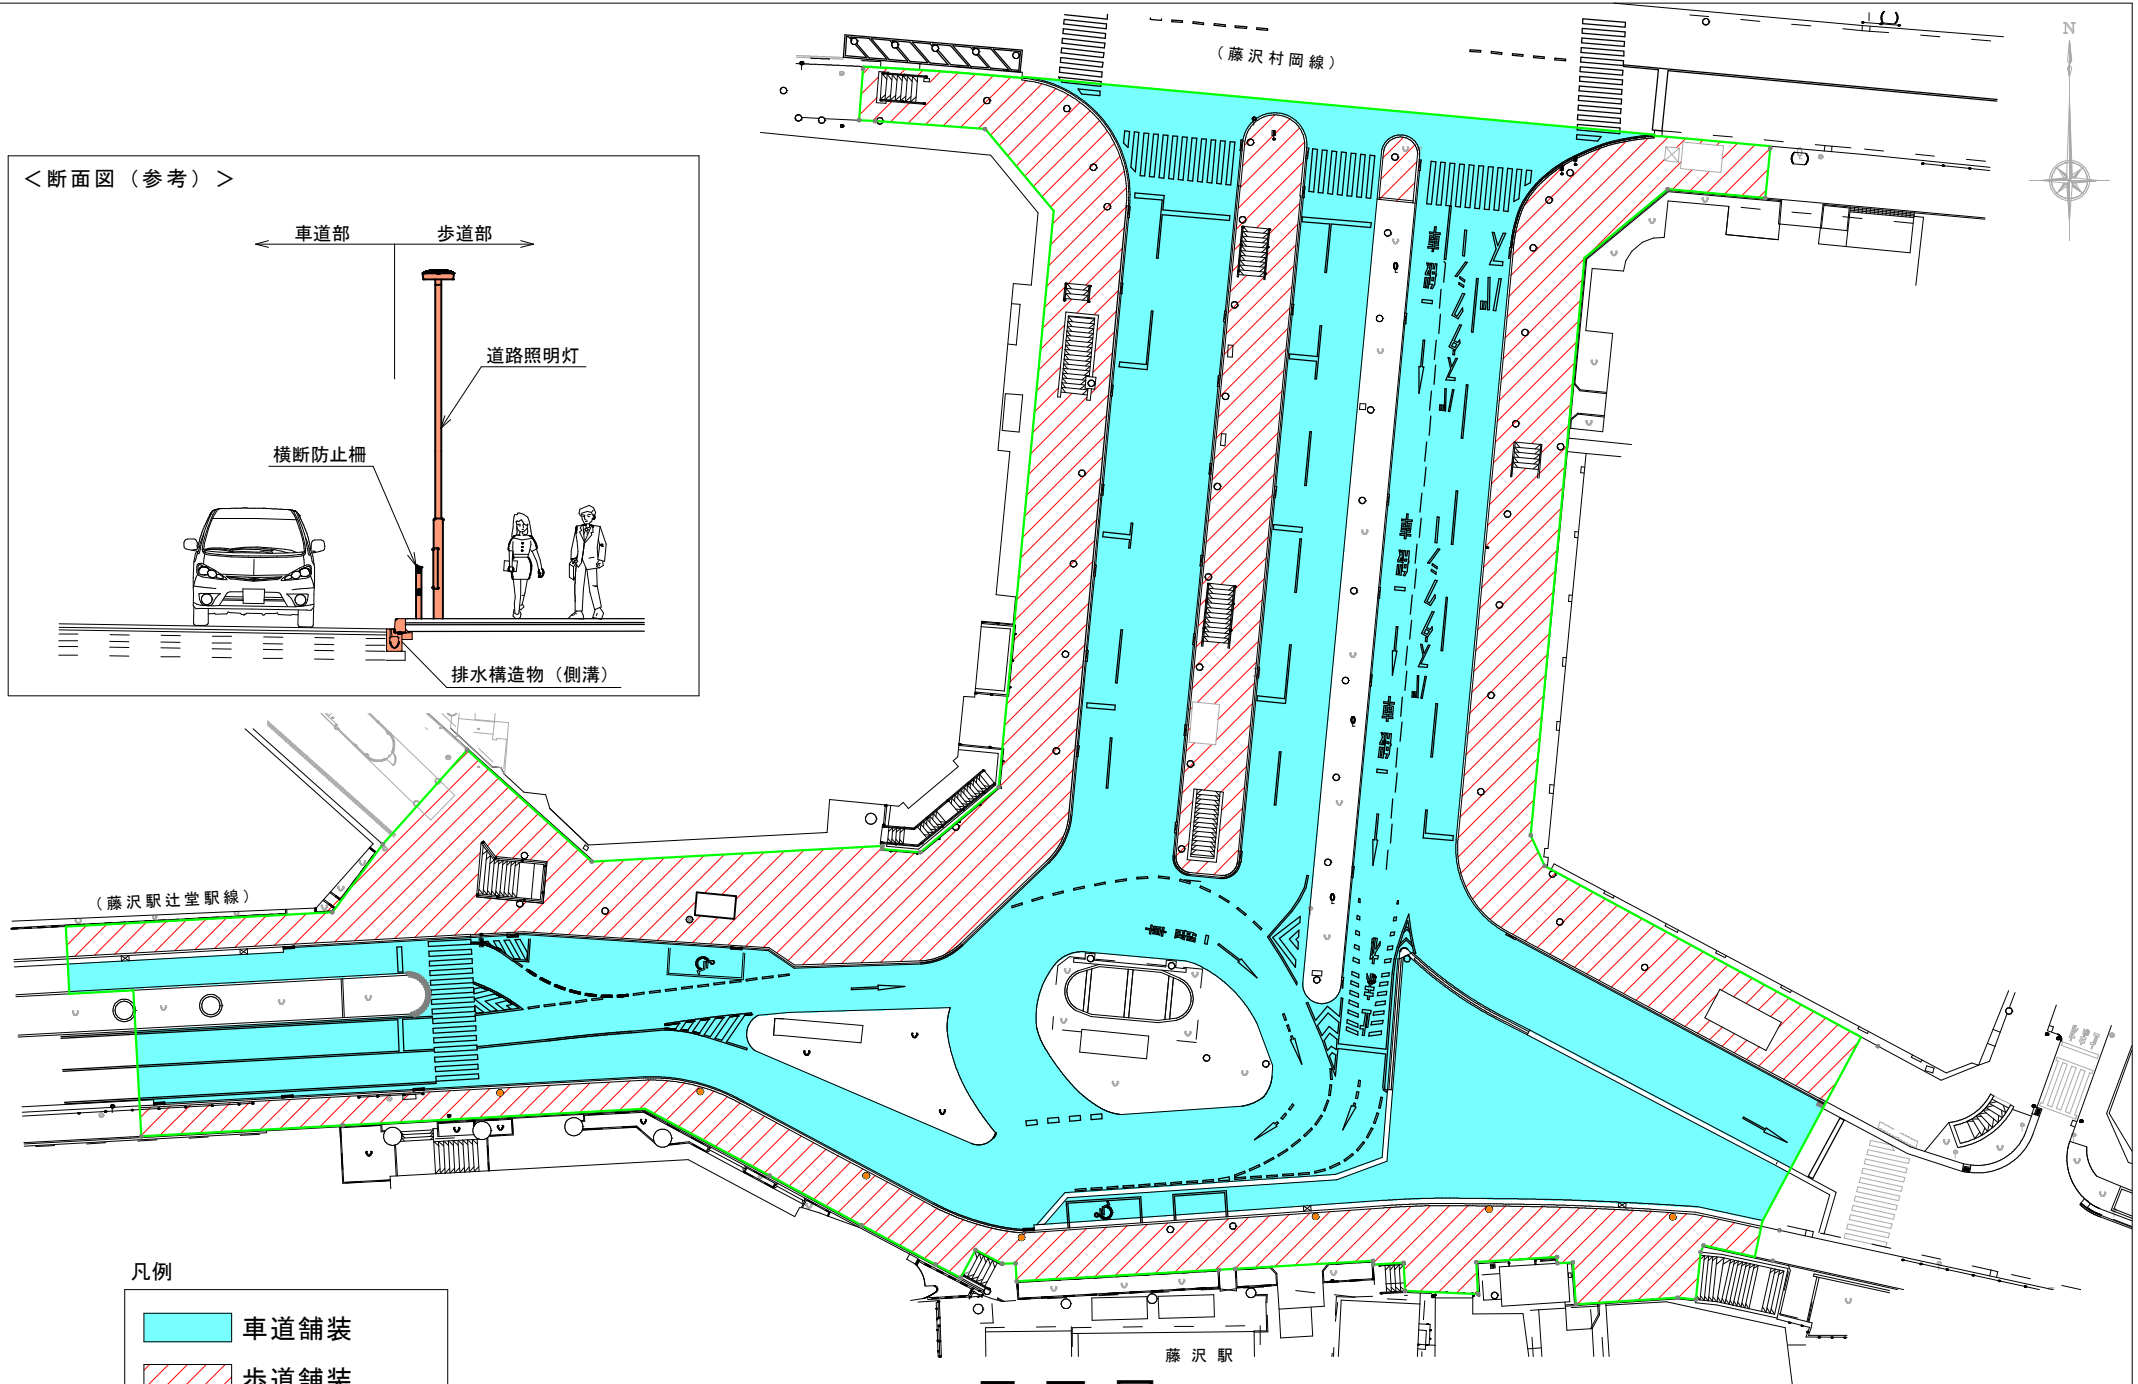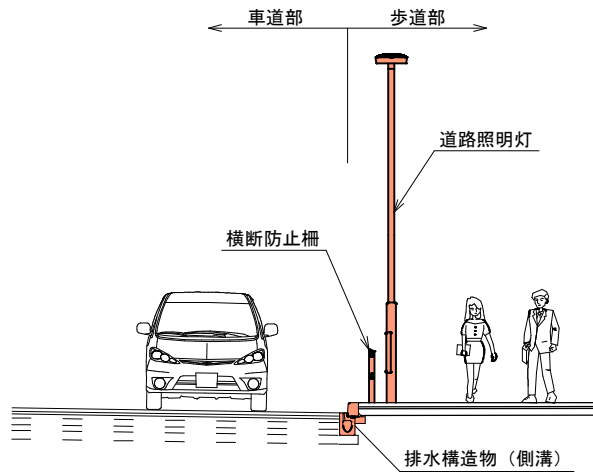

凡例

- 車道舗装
- 歩道舗装

平面図 Non Scale

藤沢駅北口交通広場再整備工事 状況写真



歩道タイル舗装 撤去状況 (1)



既設排水柵 確認状況 (1)



歩道タイル舗装 撤去状況 (2)



既設排水柵 確認状況 (2)