


# 村岡新駅周辺地区整備事業 に関する都市計画決定・変更案件と位置

藤沢都市計画土地区画整理事業の決定  
(村岡・深沢地区土地区画整理事業)

藤沢都市計画地区計画の決定  
(村岡新駅周辺地区地区計画)

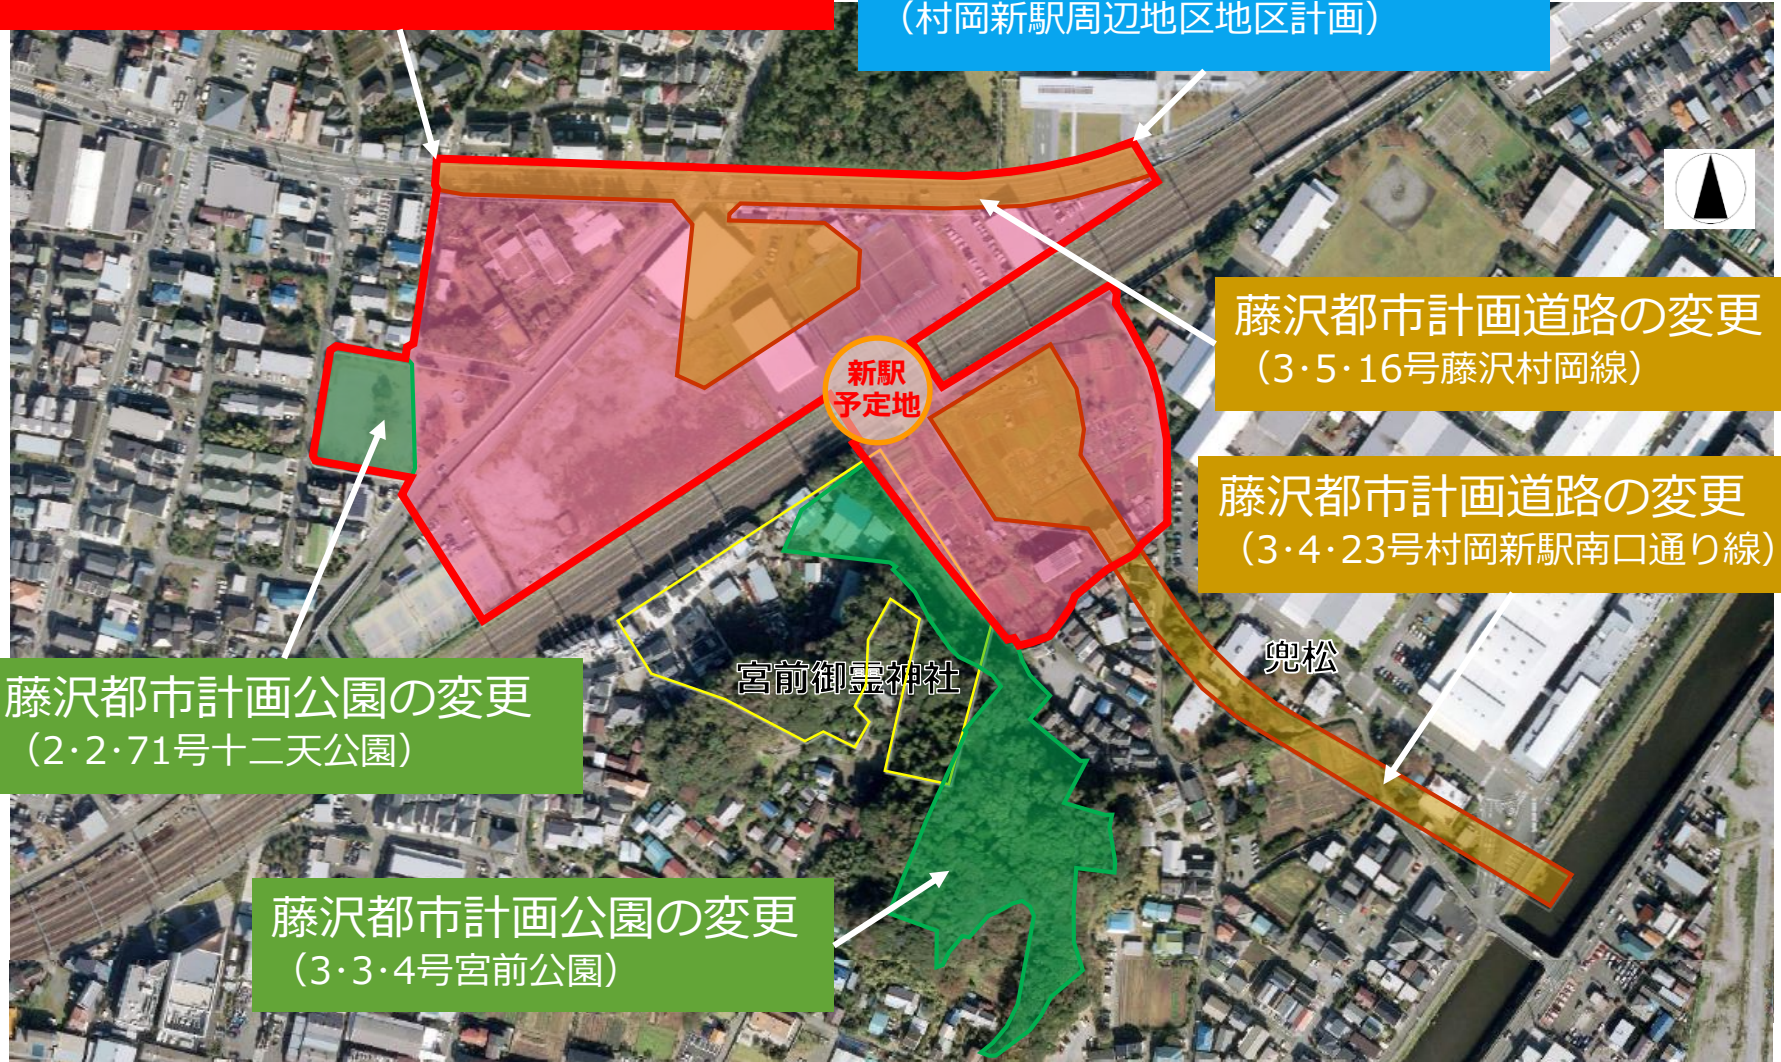

藤沢都市計画道路の変更  
(3・5・16号藤沢村岡線)

藤沢都市計画道路の変更  
(3・4・23号村岡新駅南口通り線)

藤沢都市計画公園の変更  
(2・2・71号十二天公園)

藤沢都市計画公園の変更  
(3・3・4号宮前公園)

宮前御霊神社

兜松