

【かき又はさくの構造の制限について】

白旗廻り地区
地区計画

菖蒲沢境地区
地区計画

辻堂砂場地区
地区計画

J-タウン湘南ヒルズ地区
地区計画


片瀬二丁目地区
地区計画

かき又はさくの構造の制限 :

かき又はさくの構造は、生け垣又は透視可能な高さ1.5メートル以下のフェンスと植栽を組み合わせたものとする。


ただしフェンス等の基礎で高さが0.6メートル以下のものは又は門柱にあってはこの限りではない。

1. フェンスの構造

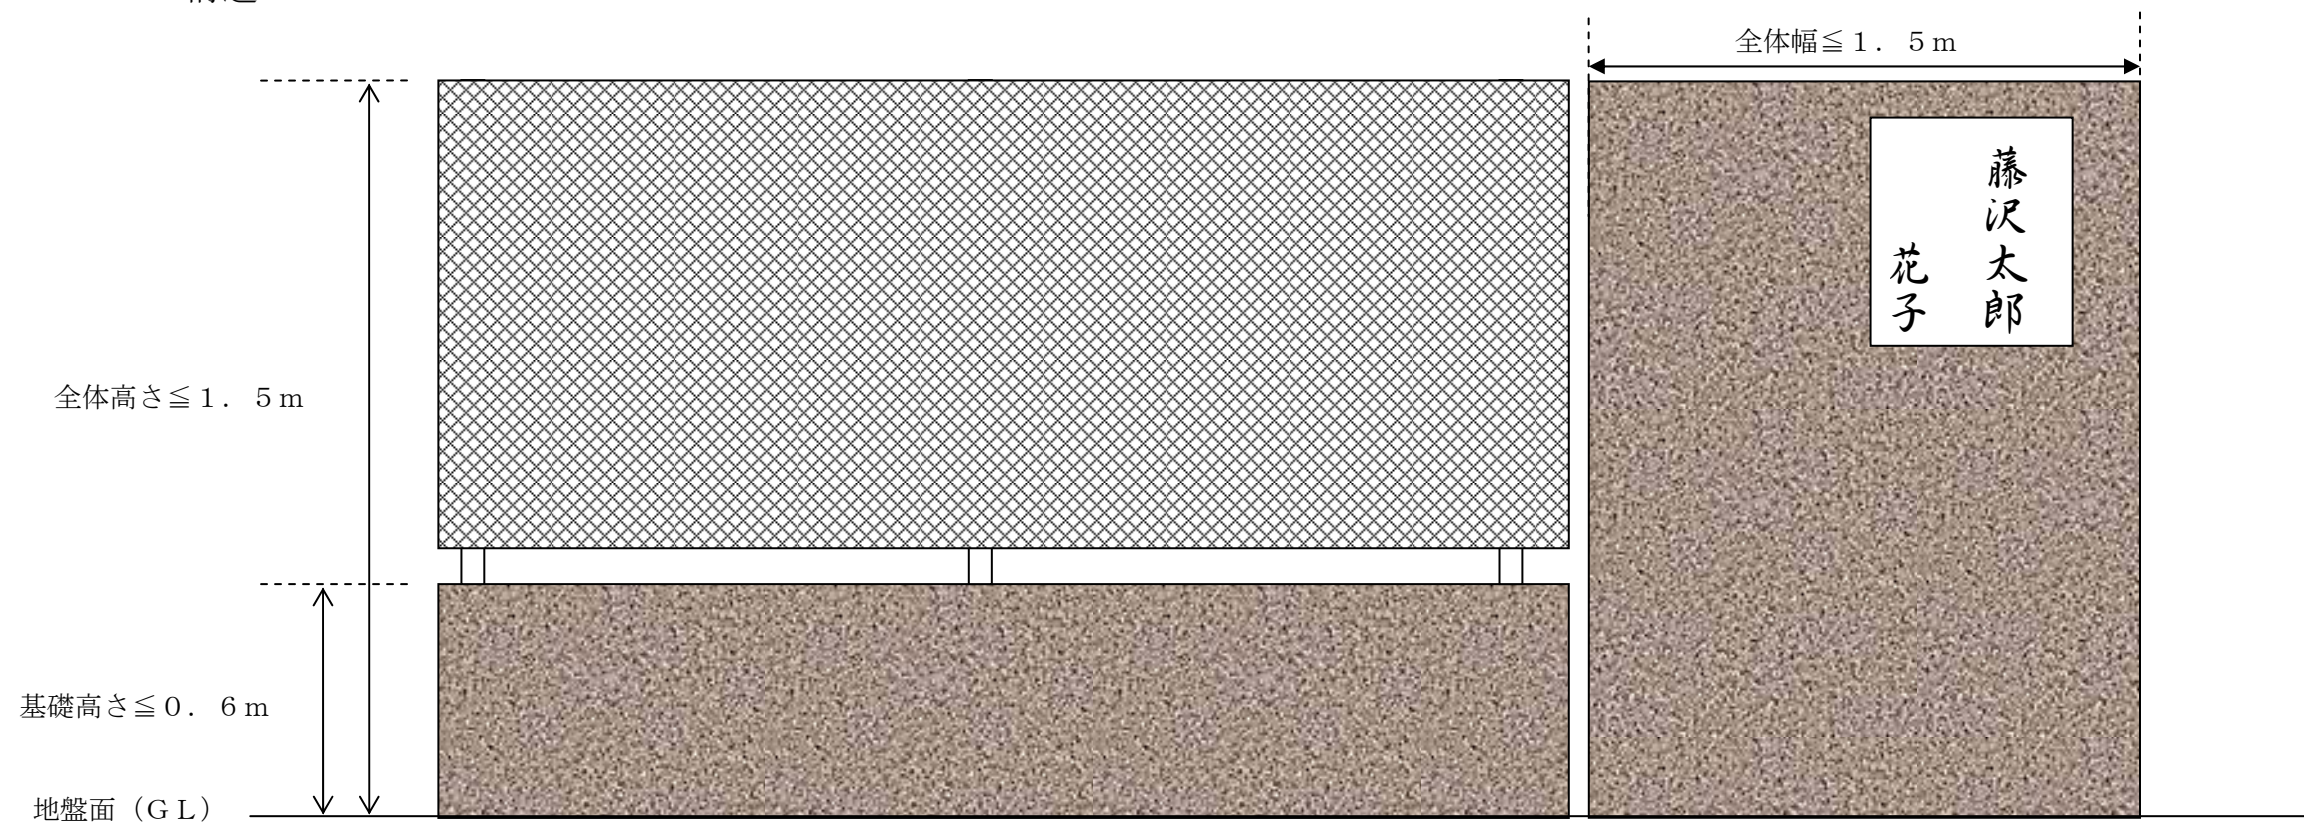

2 植栽との組み合わせの例

① フェンスの前面に植栽マスを設ける。

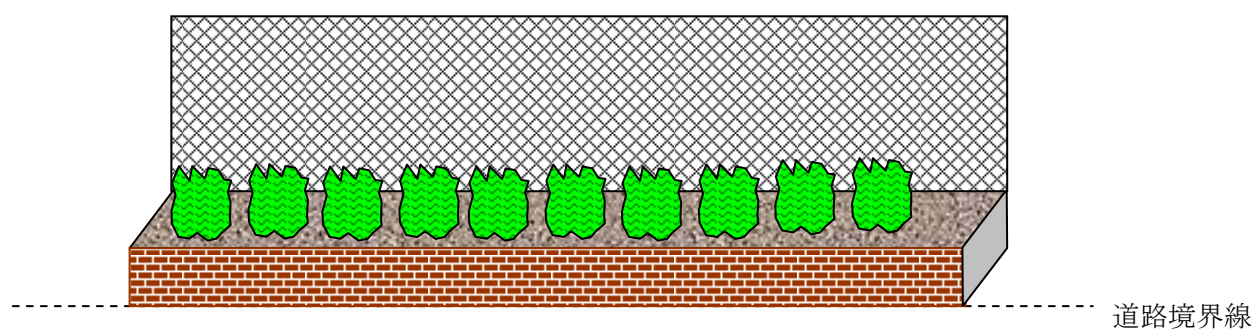

② フェンスの背後に植栽を設け、緑の存在が感じられるようにする。

