

議第2号


藤沢都市計画道路の変更（藤沢市決定）

3・5・25号石名坂善行線の変更

←→ : 計画（変更部分）
→ : 現行

位置図


藤沢都市計画道路3・5・25号石名坂善行線

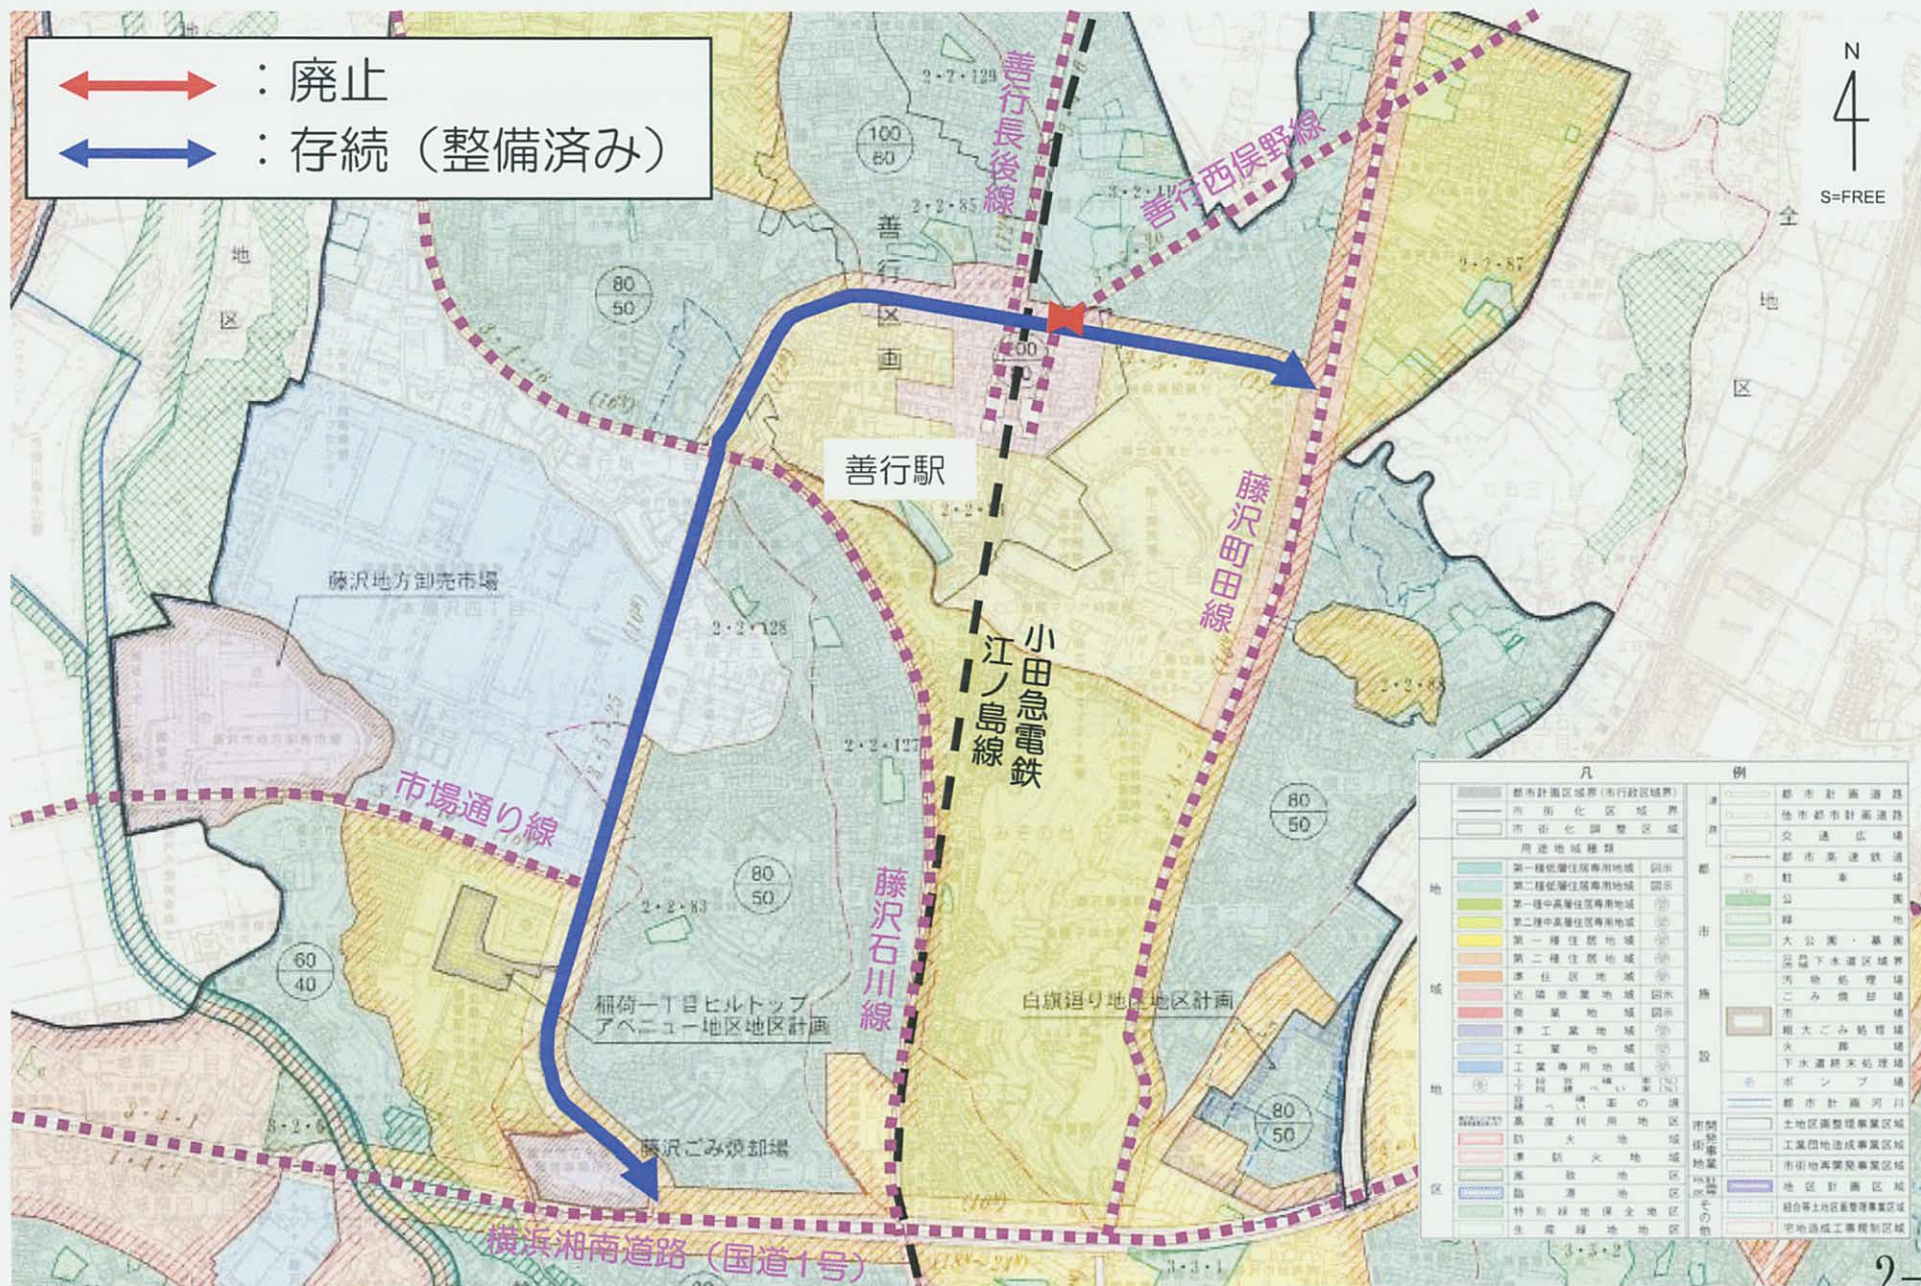

N
4
S=FREE

計画図

藤沢都市計画道路3・5・25号石名坂善行線

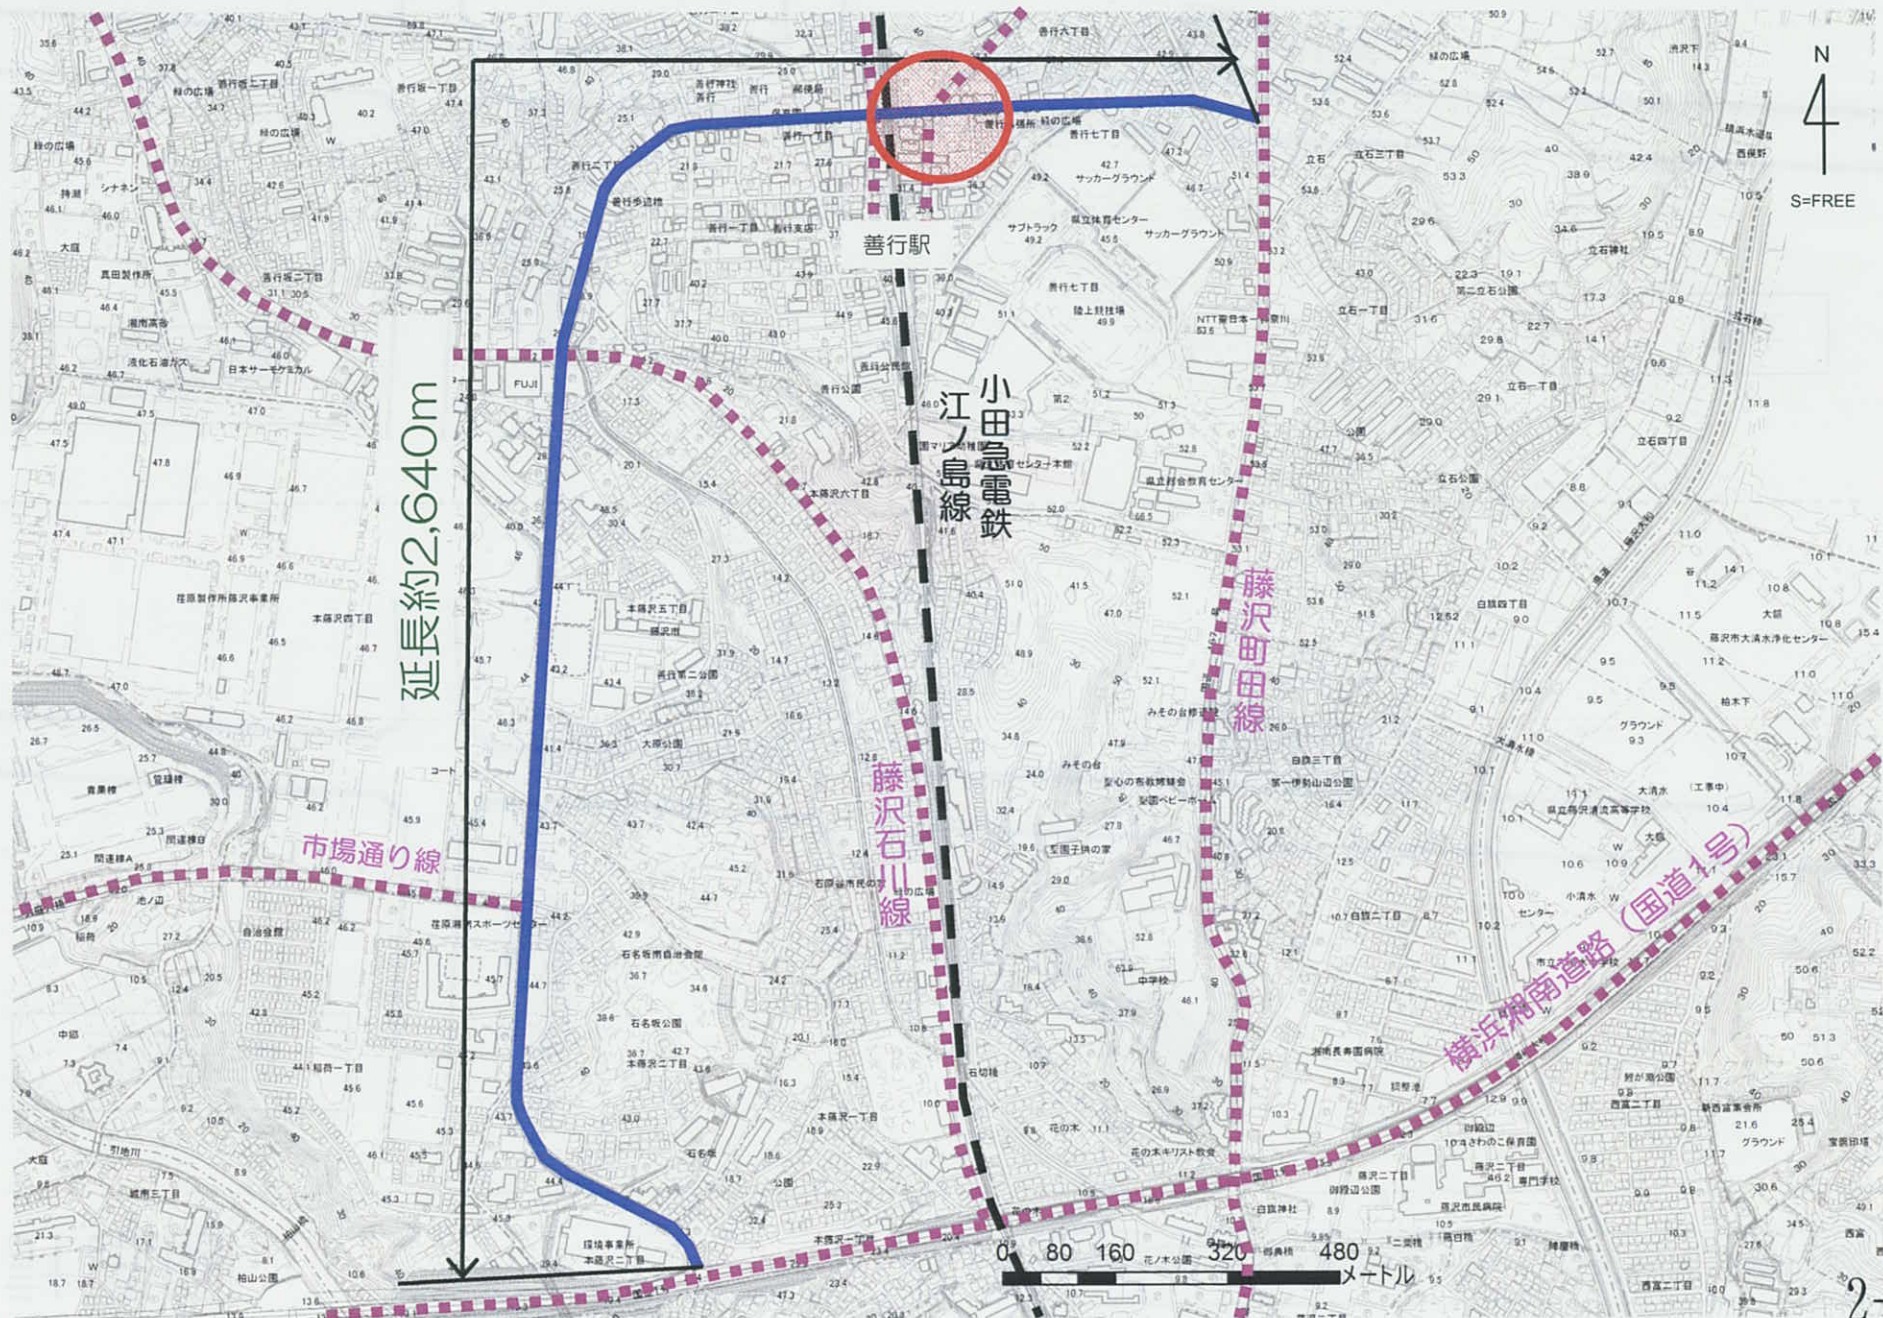

計画図

藤沢都市計画道路3・5・25号石名坂善行線

